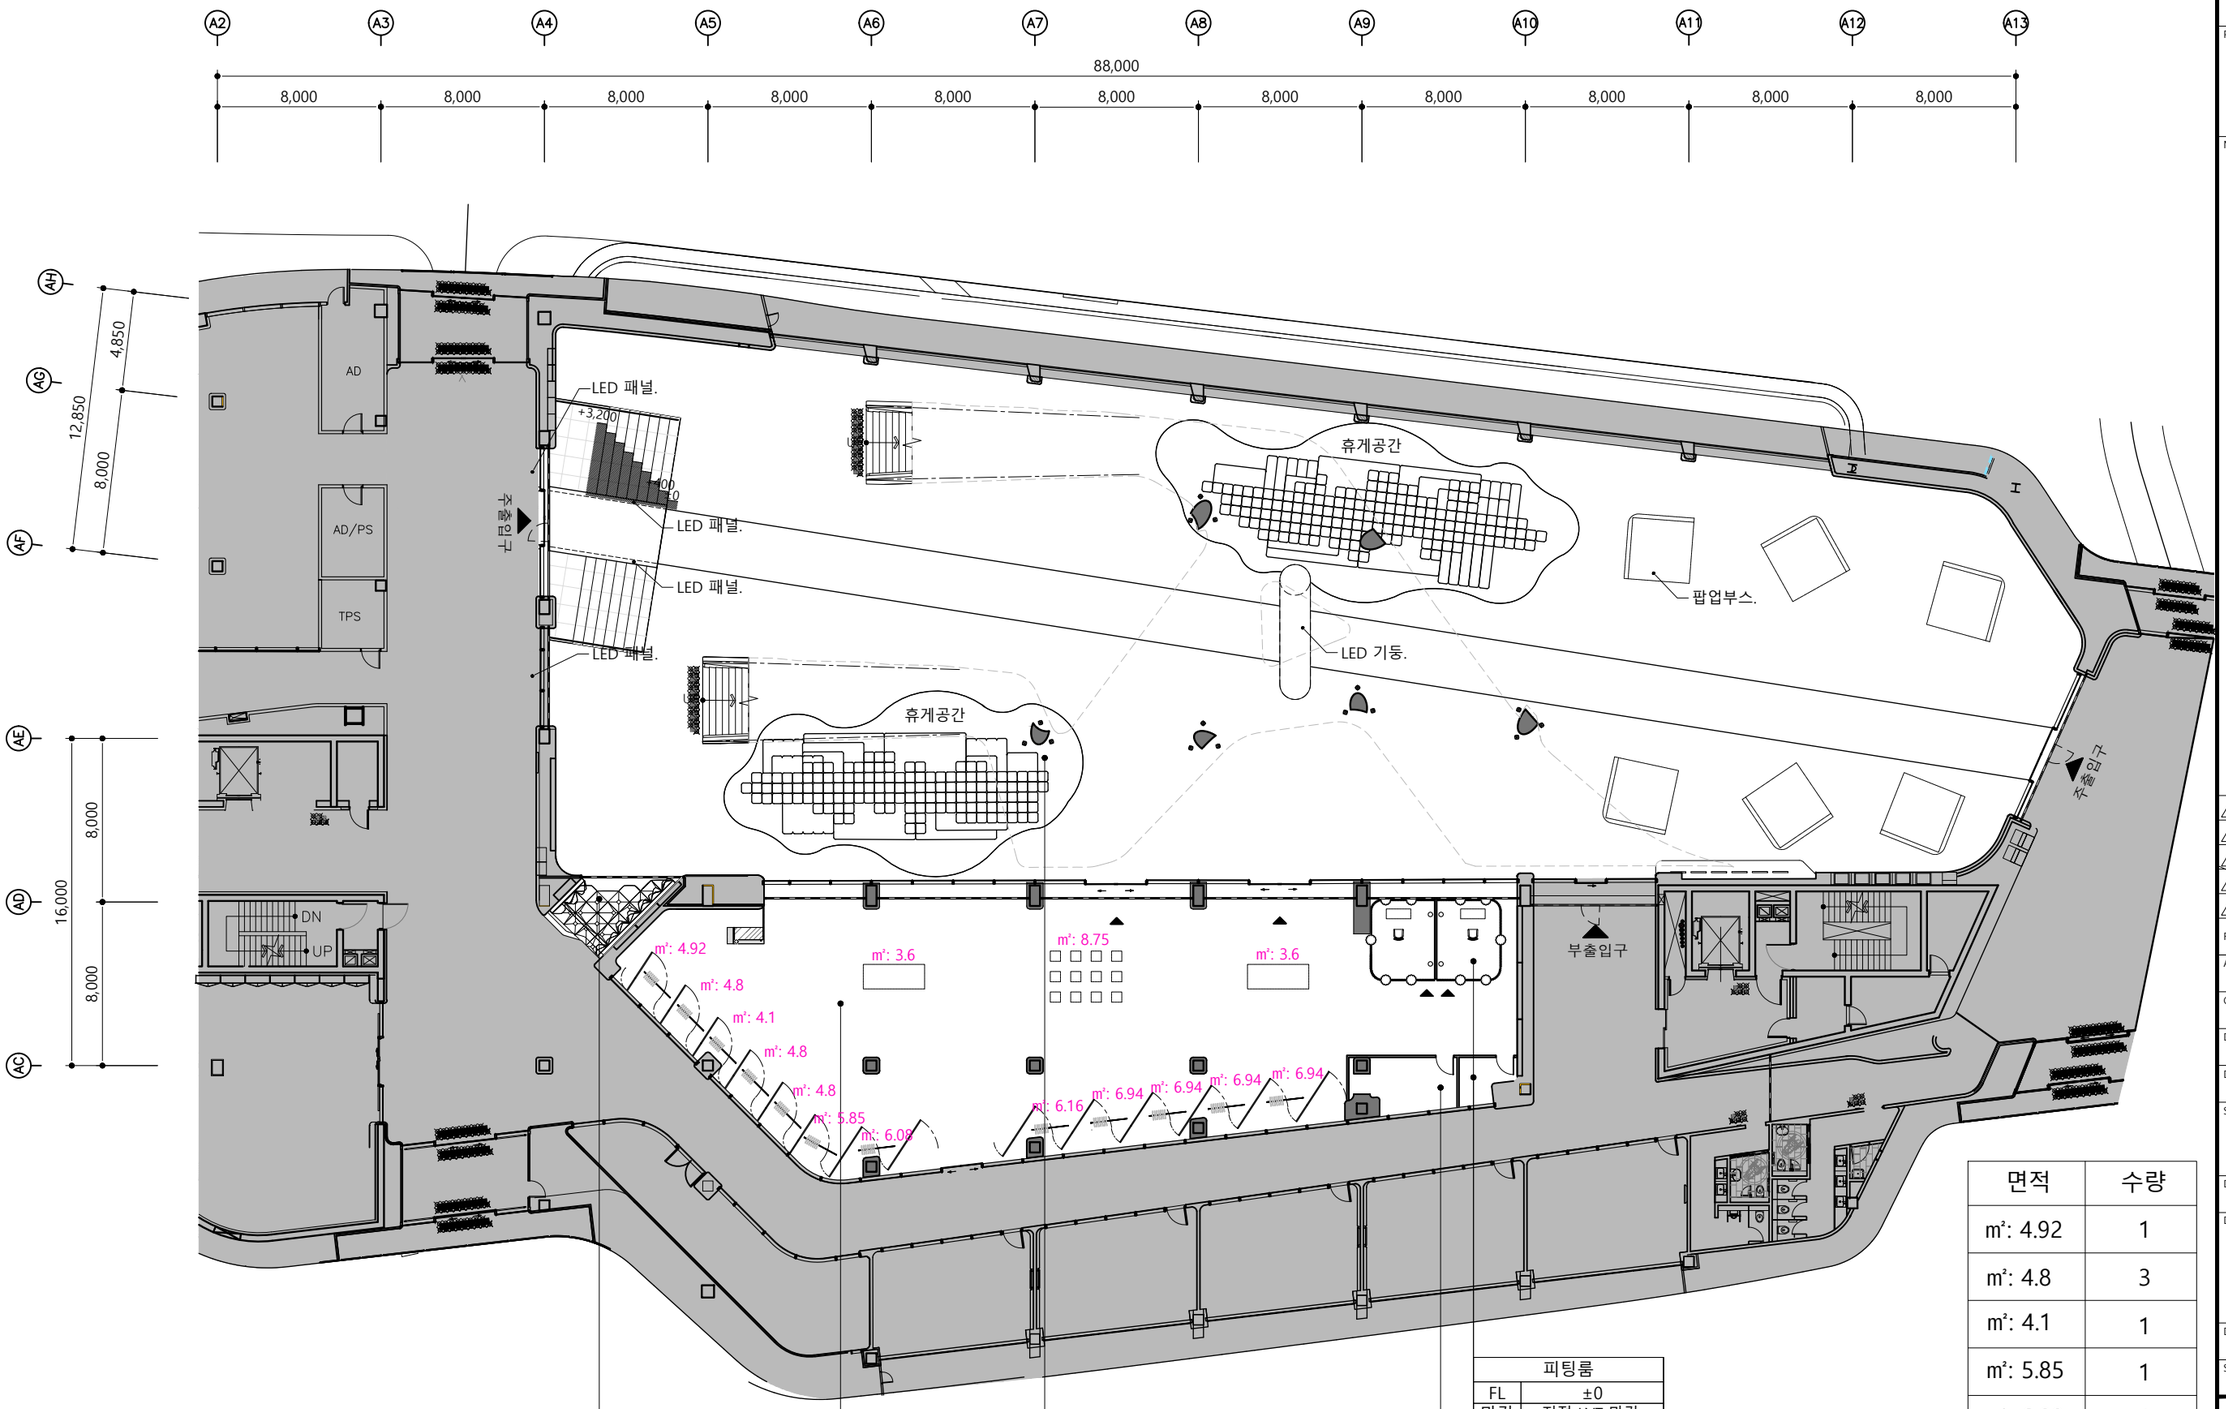

휴게공간	
FL	±0
마감	지정 LVT 마감.

DDP 스토어	
FL	±0
마감	지정 LVT 마감.

D-숲	
FL	±0
마감	지정 LVT 마감.

창고	
FL	±0
마감	지정 LVT 마감.

피팅룸	
FL	±0
마감	지정 LVT 마감.

RACK장비실	
FL	±0
마감	지정 LVT 마감.

면적	수량
m²: 4.92	1
m²: 4.8	3
m²: 4.1	1
m²: 5.85	1
m²: 6.08	1
m²: 6.16	1
m²: 6.94	4

1 FLOOR PLAN

SCALE : 1/300

sba

PROJECT TITLE

「DDP 쇼룸 조성」
기본 및 실시설계 용역

NOTE

REV.	ISSUE & DATE	CHECK

APPROVED BY	C.S.Y
CHECKED BY	G.D.C
DESIGNED BY	G.D.C
DRAWN BY	P.S.H
SCALE	A1 / A3 1/300
DATE	2023.11.
DRAWING TITLE	1F FLOOR PLAN -
DRAWING NO.	A-003
SHEET NO.	007

gdc.
서울시 강남구 논현로 614, 4층
02 6959 6729
GDC@GDC21.COM